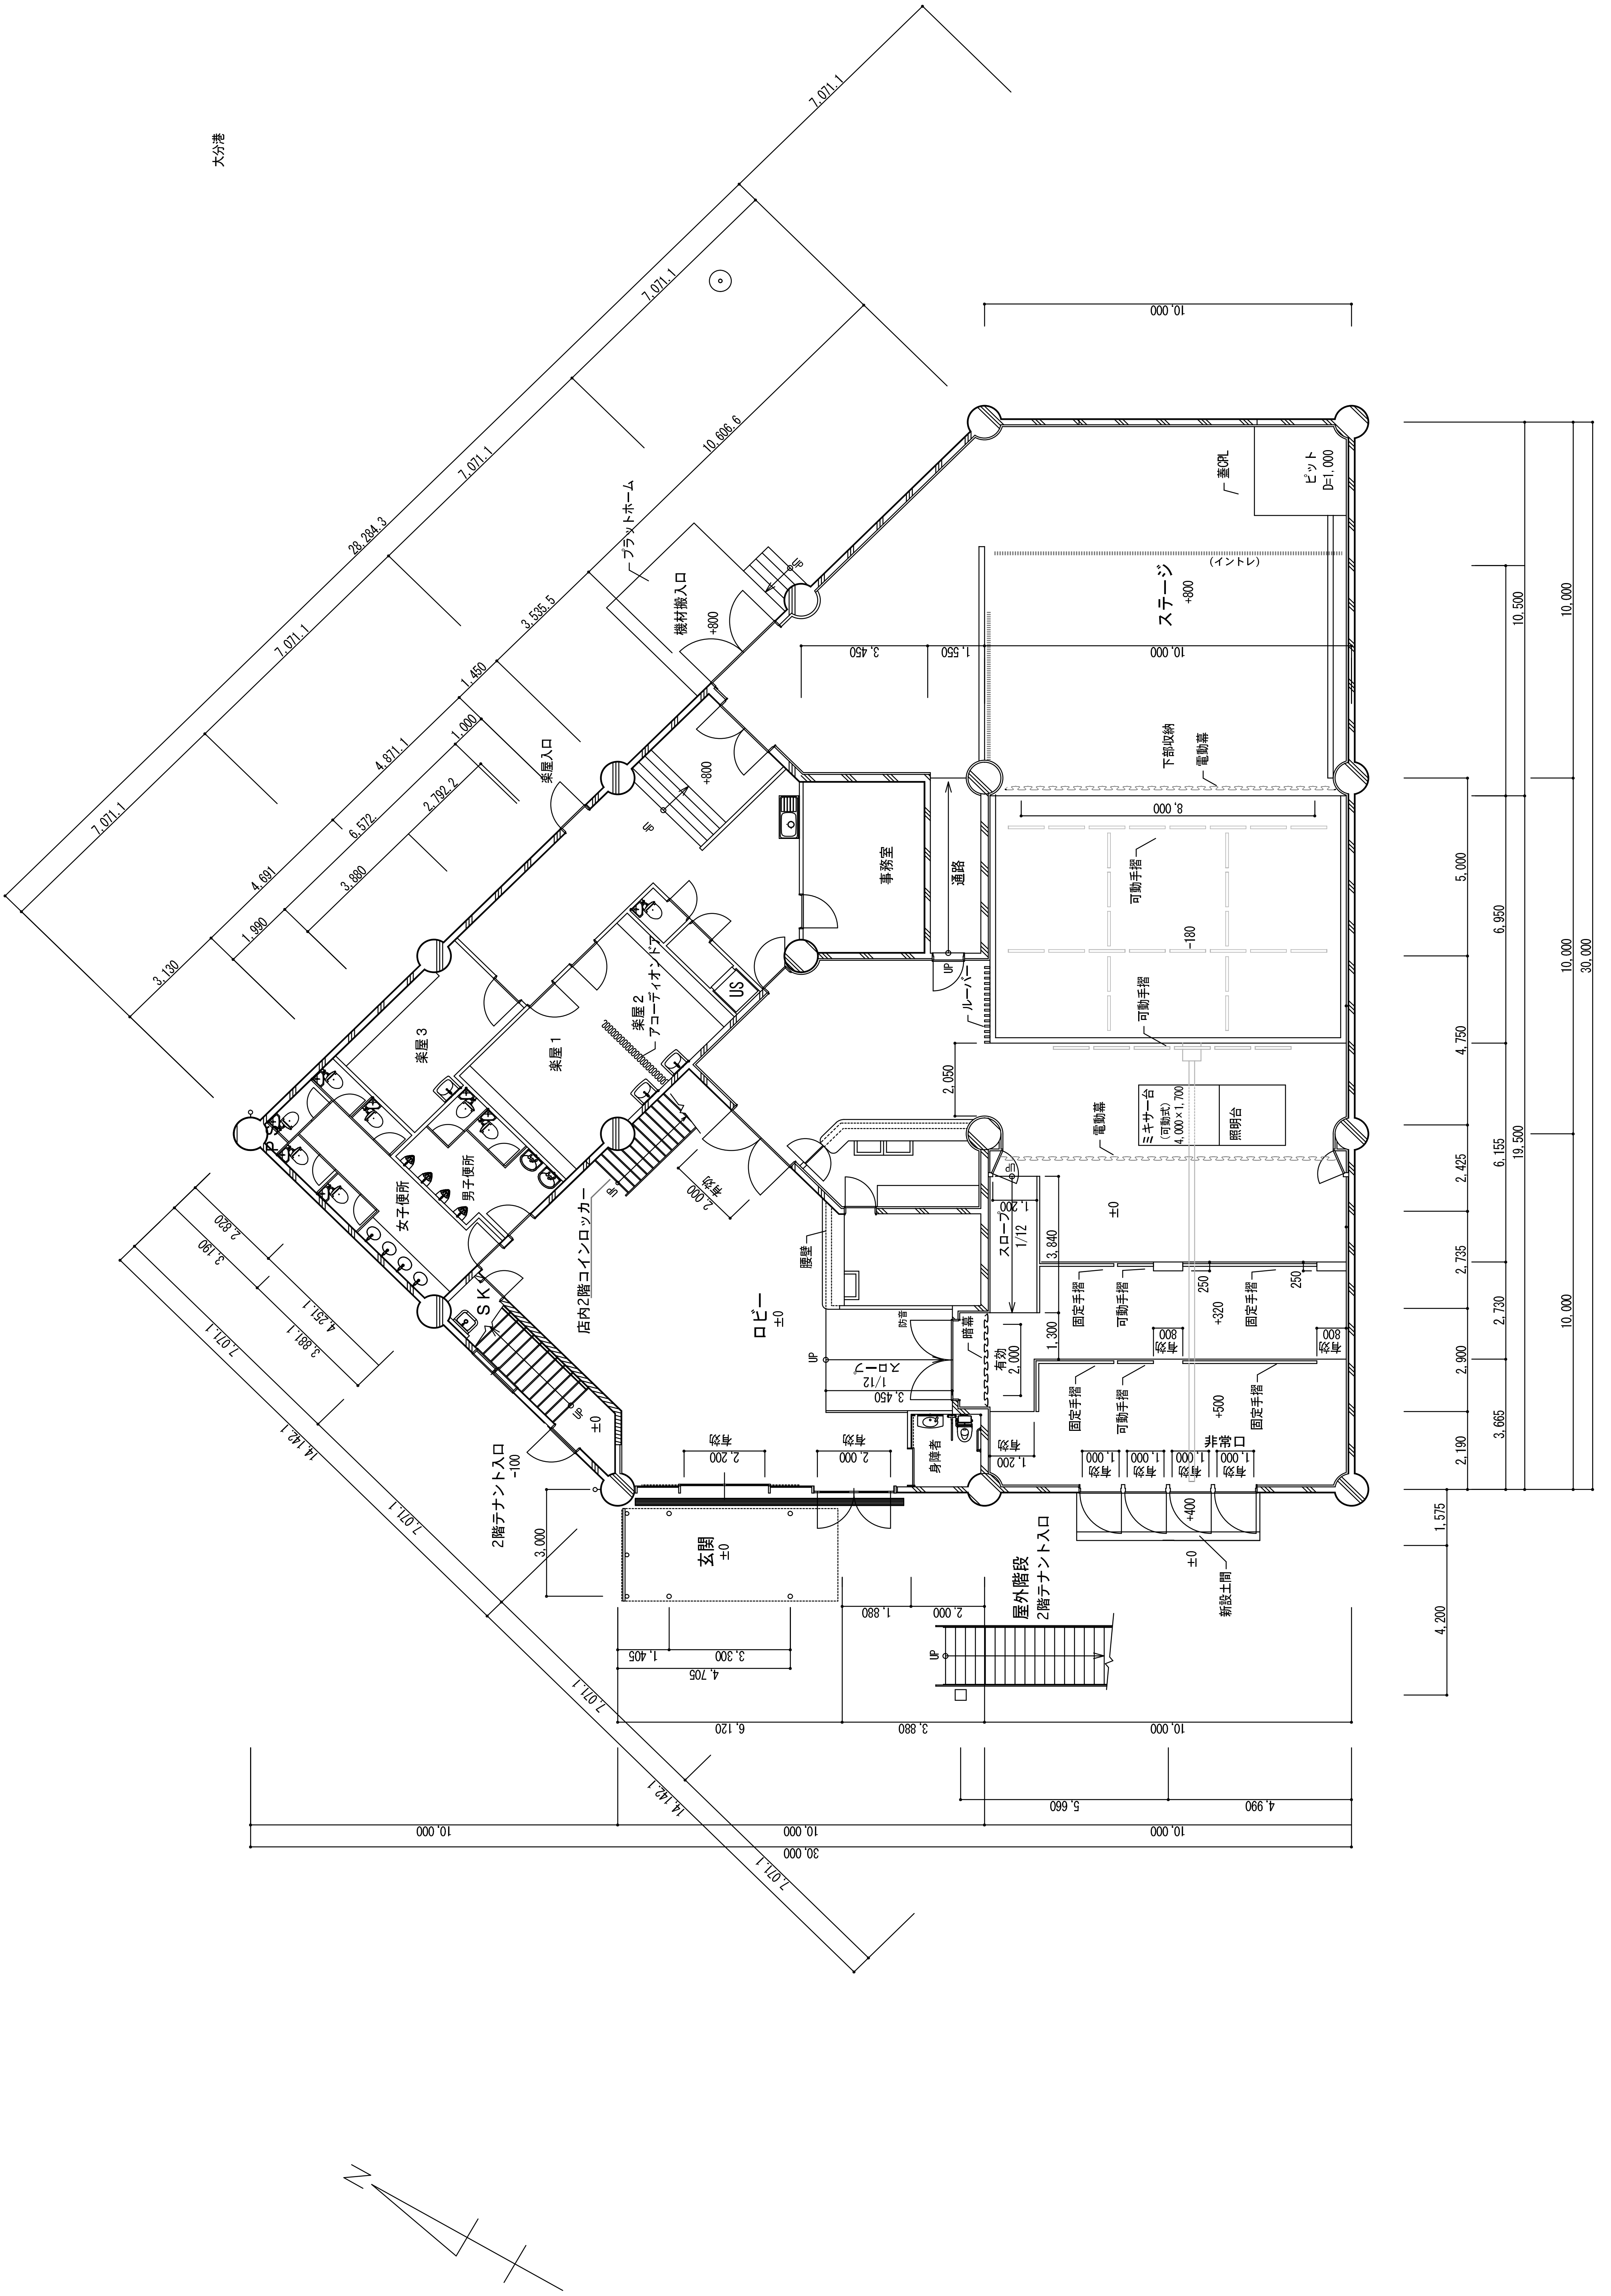
大分港
ステージ
+800
(イントレ)
ピット
D=1,000
蓋CPL
機材搬入口
+800
プラットホーム
楽屋入口
+800
事務室
通路
下部収納
電動幕
可動手摺
-180
ルーバー
楽屋 3
楽屋 1
楽屋 2
アコーディオンドア
US
男子便所
女子便所
SK
店内2階コインロッカー
ロビー
±0
腰壁
スロープ
1/12
暗幕
防音
有効
2,000
スロープ
1/12
ミキサー台
(可動式)
4,000×1,700
照明台
電動幕
±0
固定手摺
可動手摺
+320
固定手摺
固定手摺
可動手摺
+500
固定手摺
非常口
身障者
玄関
±0
2階テナント入口
-100
屋外階段
2階テナント入口
新設土間
±0
+400
UP
有効
7,071.1
7,071.1
7,071.1
7,071.1
7,071.1
28,284.3
10,606.6
3,535.5
1,450
4,871.1
1,000
6,572
2,792.2
4,691
3,890
1,990
3,130
10,000
3,450
1,550
10,000
8,000
2,050
3,840
1,200
1,300
3,450
2,000
2,000
2,200
1,000
250
800
2,820
3,190
4,251.1
3,881.1
7,071.1
14,142.1
7,071.1
14,142.1
7,071.1
3,000
1,880
2,000
3,300
1,405
4,705
6,120
3,880
10,000
5,660
4,990
10,000
10,000
10,000
30,000
10,500
10,000
5,000
6,950
4,750
10,000
30,000
2,425
6,155
19,500
2,735
2,730
2,900
10,000
3,665
2,190
1,575
4,200